nord MOBIL

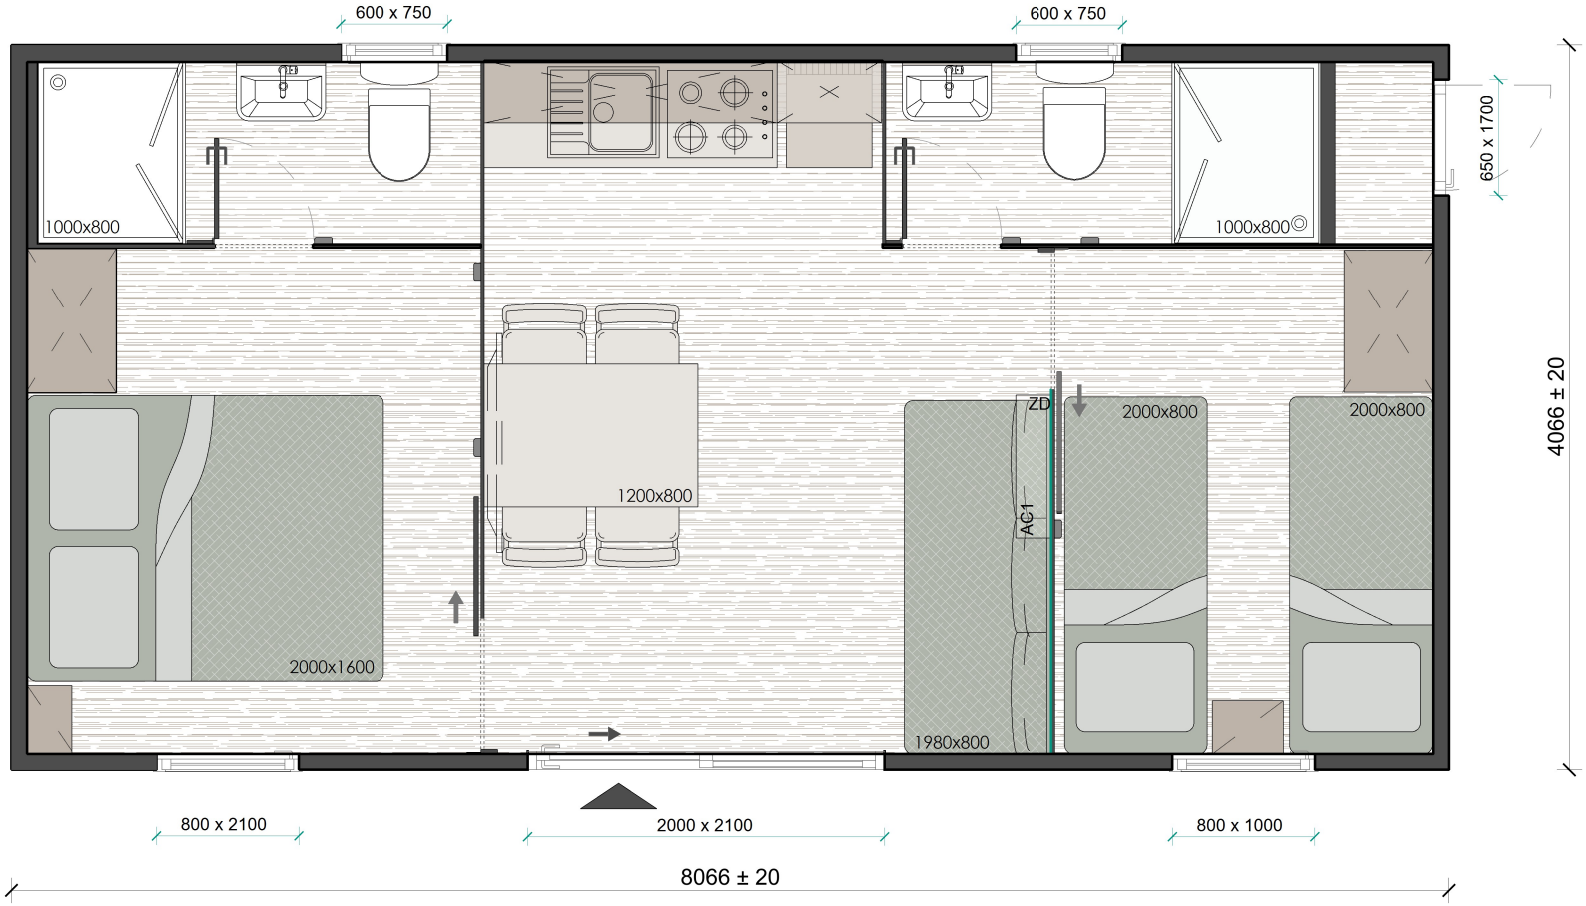
600 x 750
600 x 750
650 x 1700
1000x800
1000x800
1200x800
ZD
2000x800
2000x800
AC1
2000x1600
1980x800
4066 ± 20
800 x 2100
2000 x 2100
800 x 1000
8066 ± 20

nord MOBIL

8.1 x 4.1 CRIAS

front facade

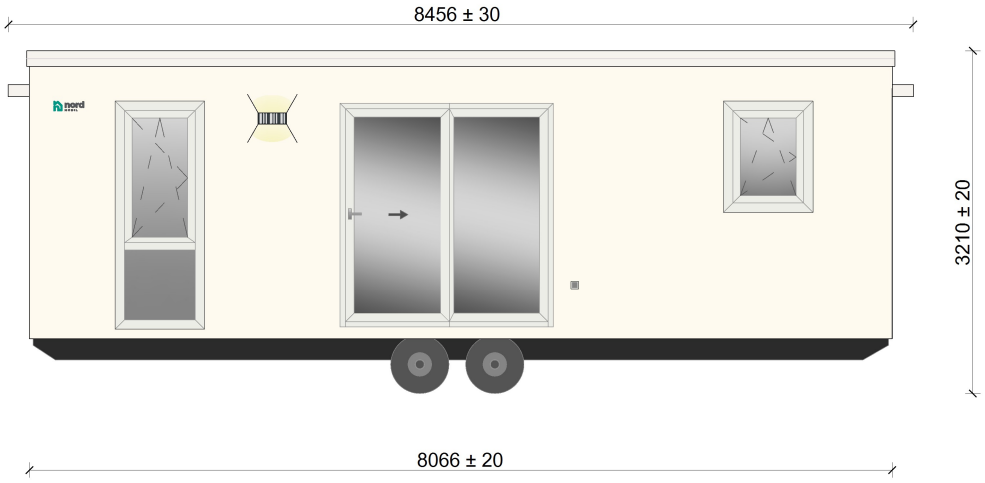

right facade

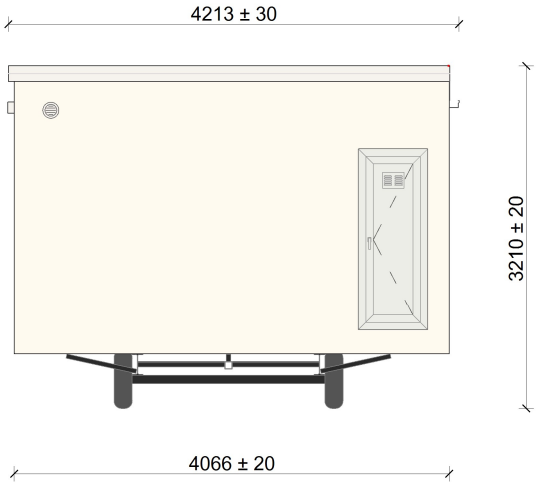

rear facade

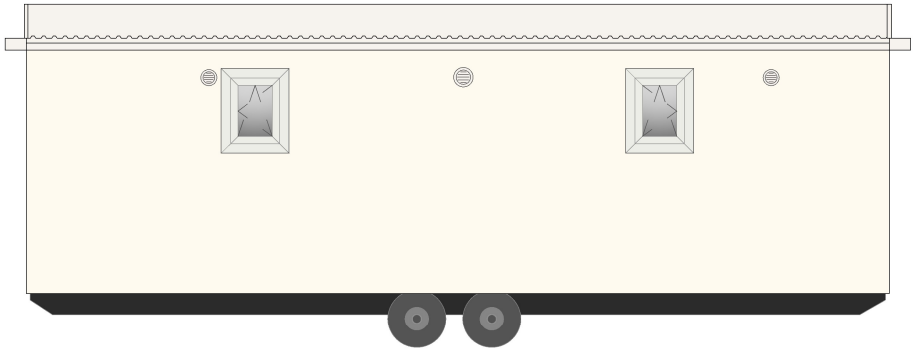
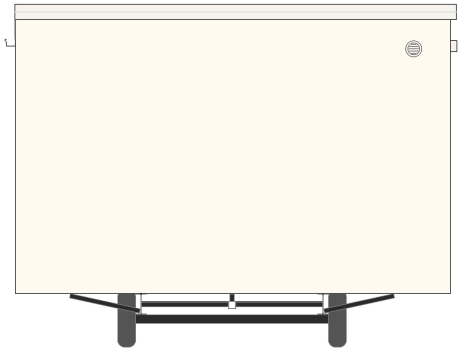
left facade