nord MOBIL

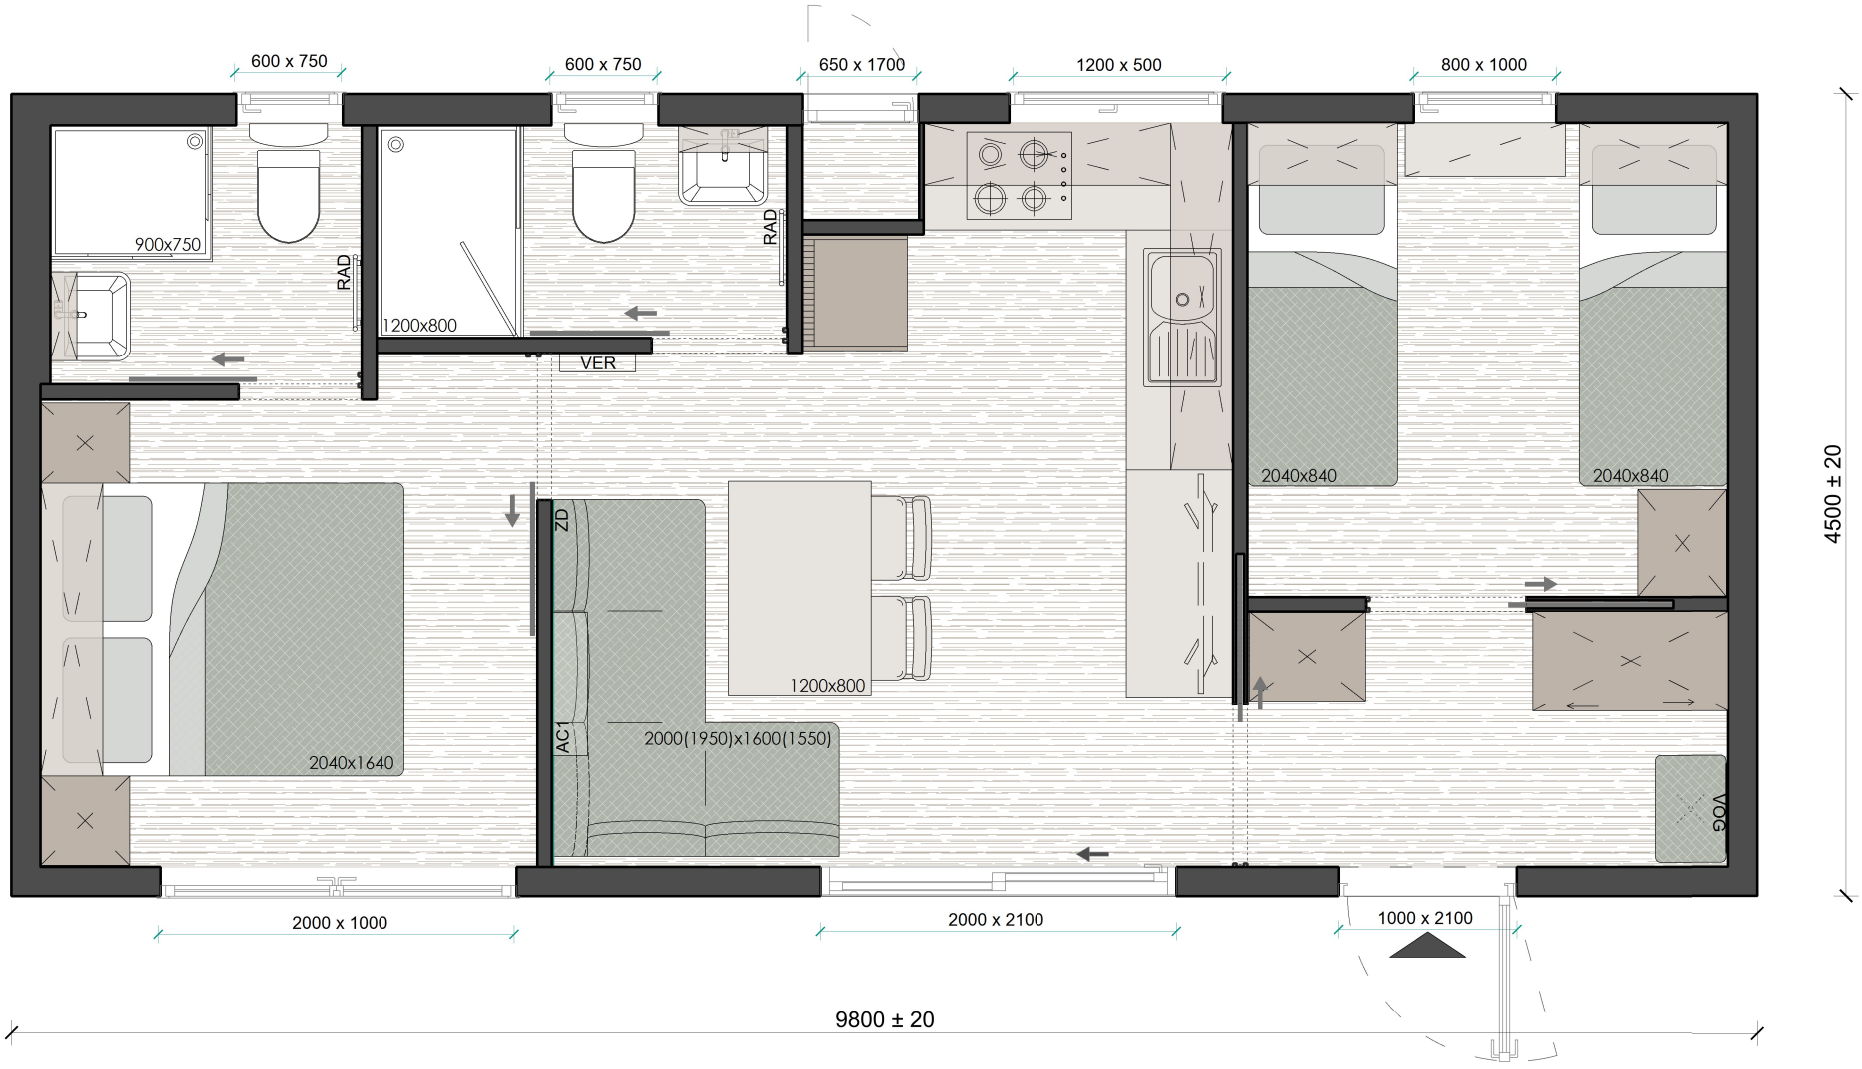
600 x 750
600 x 750
650 x 1700
1200 x 500
800 x 1000
900x750
RAD
1200x800
VER
RAD
2040x840
2040x840
4500 ± 20
ZD
1200x800
AC1
2000(1950)x1600(1550)
2040x1640
VOG
2000 x 1000
2000 x 2100
1000 x 2100
9800 ± 20

nord MOBIL

9.8 x 4.5 FJORDI

front facade

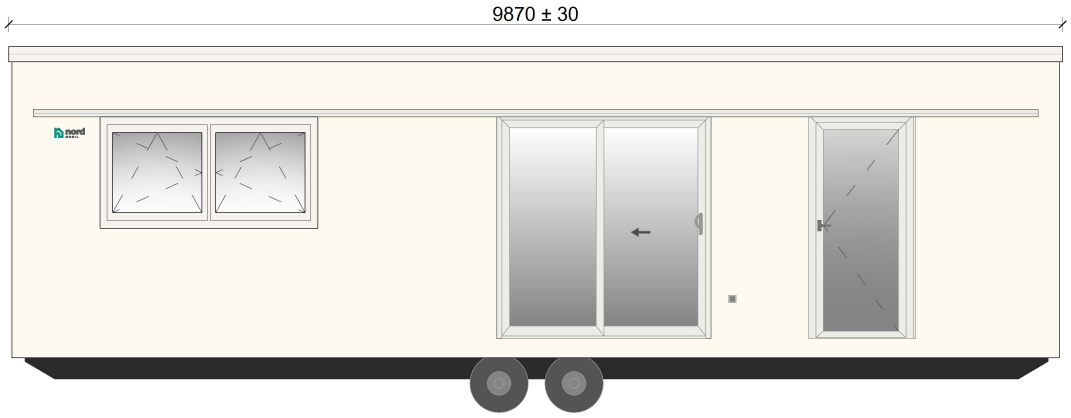

right facade

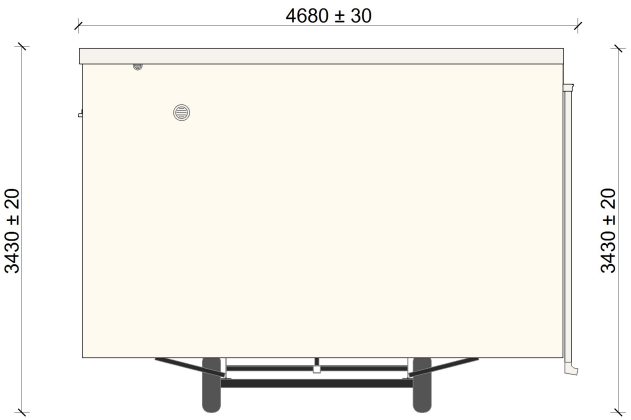

rear facade

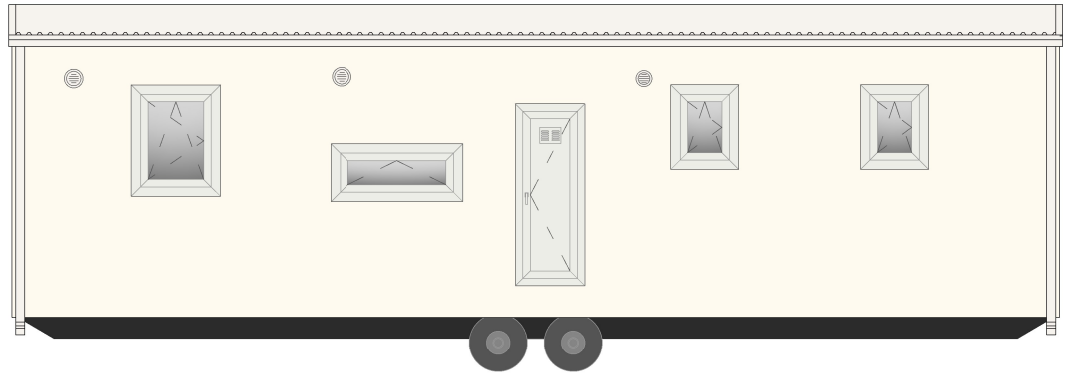
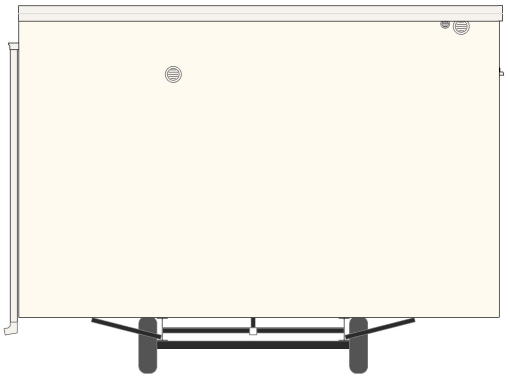
left facade